



АДМИНИСТРАЦИЯ ГОРОДА БЕЛОГОРСК
АМУРСКОЙ ОБЛАСТИ

ПОСТАНОВЛЕНИЕ

26.04.2022

№ 454

О внесении изменений в постановление от 18.10.2021 № 1420 «Об утверждении схемы размещения нестационарных торговых объектов на территории муниципального образования город Белогорск»

В соответствии со ст. 10 Федерального закона от 28.12.2009 № 381-ФЗ «Об основах государственного регулирования торговой деятельности в Российской Федерации», в целях уточнения схемы размещения нестационарных торговых объектов на территории г. Белогорск,

постановляю:

1. Внести в постановление Администрации г. Белогорск от 18.10.2021 № 1420 «Об утверждении схемы размещения нестационарных торговых объектов на территории муниципального образования город Белогорск» следующие изменения:

1.1. В разделе (блоке) «Нестационарные торговые объекты (торговые павильоны, киоски)» схемы размещения нестационарных торговых объектов на территории г. Белогорск» строку 50 изложить в новой редакции:

50	ул. Кирова, 47 (20 метров от 4 подъезда)	24	да	Торговый павильон	Продовольственные товары	1/24	В течение года
----	------------------------------------------	----	----	-------------------	--------------------------	------	----------------

1.2. Дополнить раздел (блок) «Нестационарные торговые объекты (торговые павильоны, киоски)» схемы размещения нестационарных торговых объектов на территории муниципального образования г. Белогорск» строками следующего содержания:

Нестационарные торговые объекты (торговые павильоны, киоски)							
190	ул. Луценко, 8А	24	да	Торговый павильон	Овощи-фрукты	1/20	В течение года
191	ул. Авиационная, 18	20	да	Торговый павильон	Продовольственные товары (в том числе услуги общественного питания)	1/24	В течение года

192	ул. Садовая (м/у ТЦ Москва и ТД Нина)	1	да	Торговый автомат	Прохладительные безалкогольные напитки	1/1	С 1 мая по 30 сентября
-----	---------------------------------------------	---	----	---------------------	-------------------------------------------	-----	------------------------------


- 1.3. Внести изменения в графическую часть схемы размещения нестационарных торговых объектов на территории муниципального образования город Белогорск.
- 1.4. Разместить постановление на официальном сайте муниципального образования г. Белогорск в информационно-телекоммуникационной сети Интернет www.belogorck.ru.
2. Внести постановление в подраздел 8.3. раздела 8 «Торговое и бытовое обслуживание населения» правовой базы местного самоуправления г. Белогорск.
3. Опубликовать постановление в газете «Белогорский вестник».
4. Контроль за исполнением настоящего постановления возложить на заместителя Главы по экономике Л.В. Цыркунову.

Глава муниципального образования
г. Белогорск




С.Ю. Мелюков

СХЕМА
расположения нестационарного торгового объекта № 50
на территории г. Белогорск, в районе ул. Кирова, 47

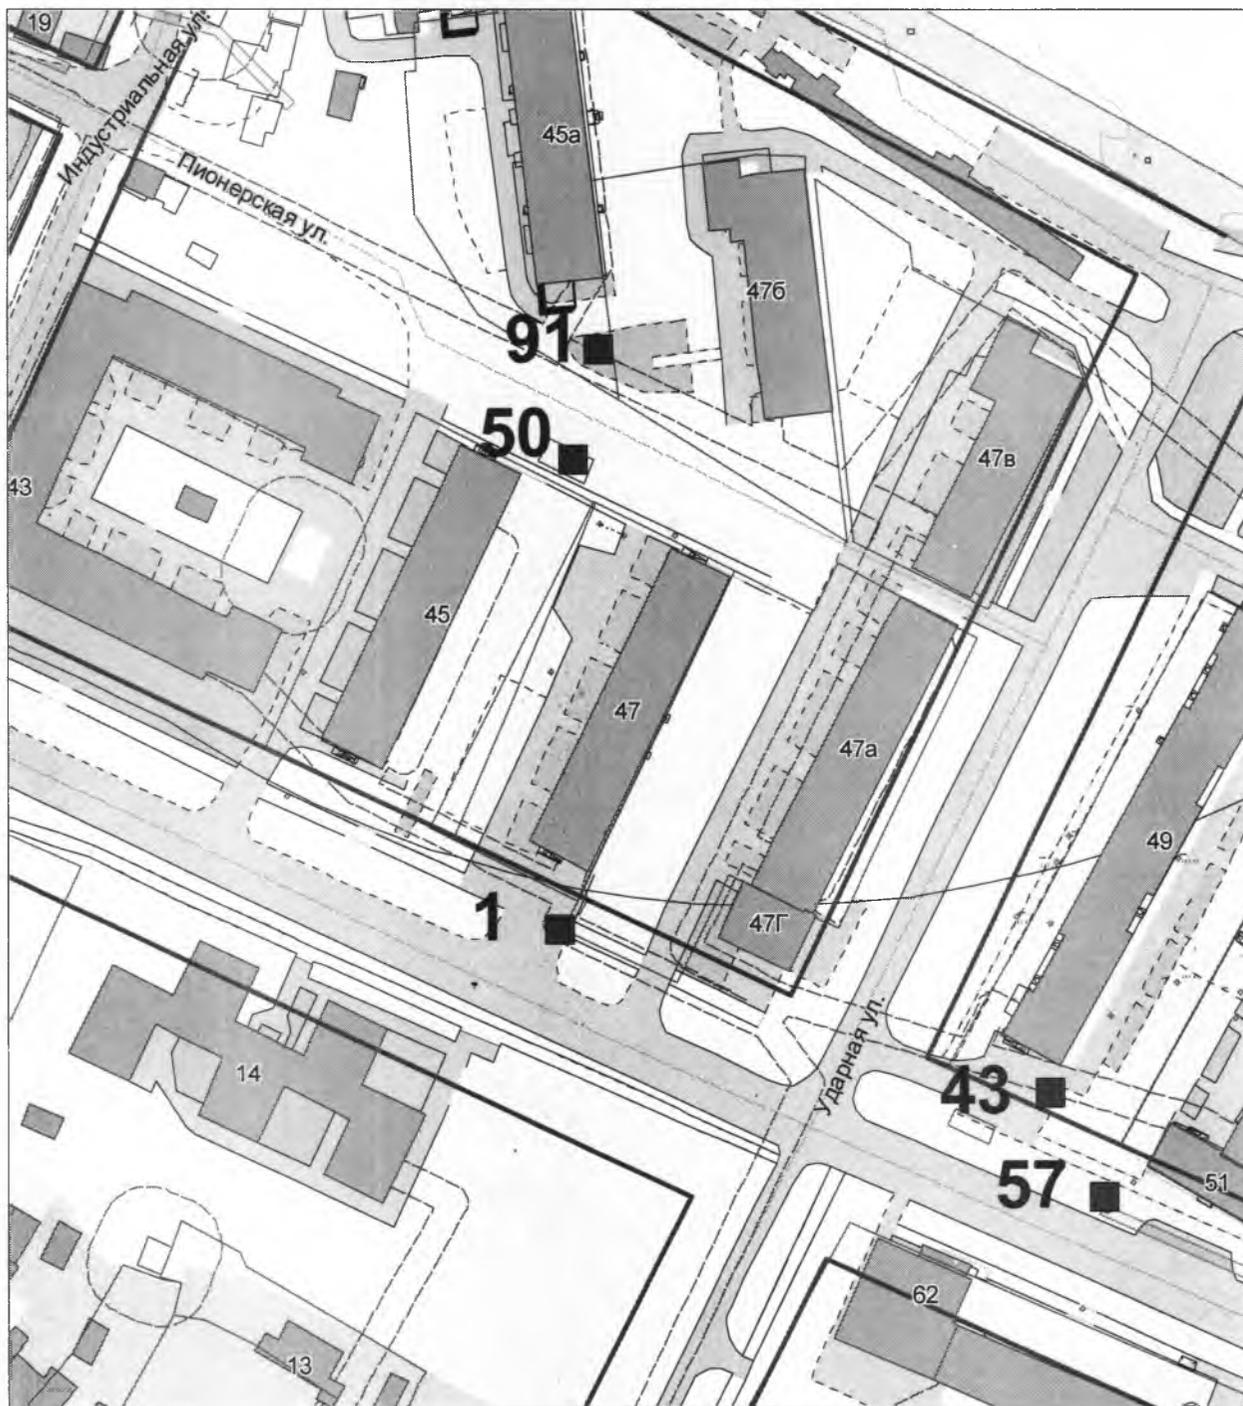

50 ■ Условно обозначение торгового объекта


СХЕМА
расположения нестационарного торгового объекта № 190
на территории г. Белогорск, в районе ул. Луценко, 8А

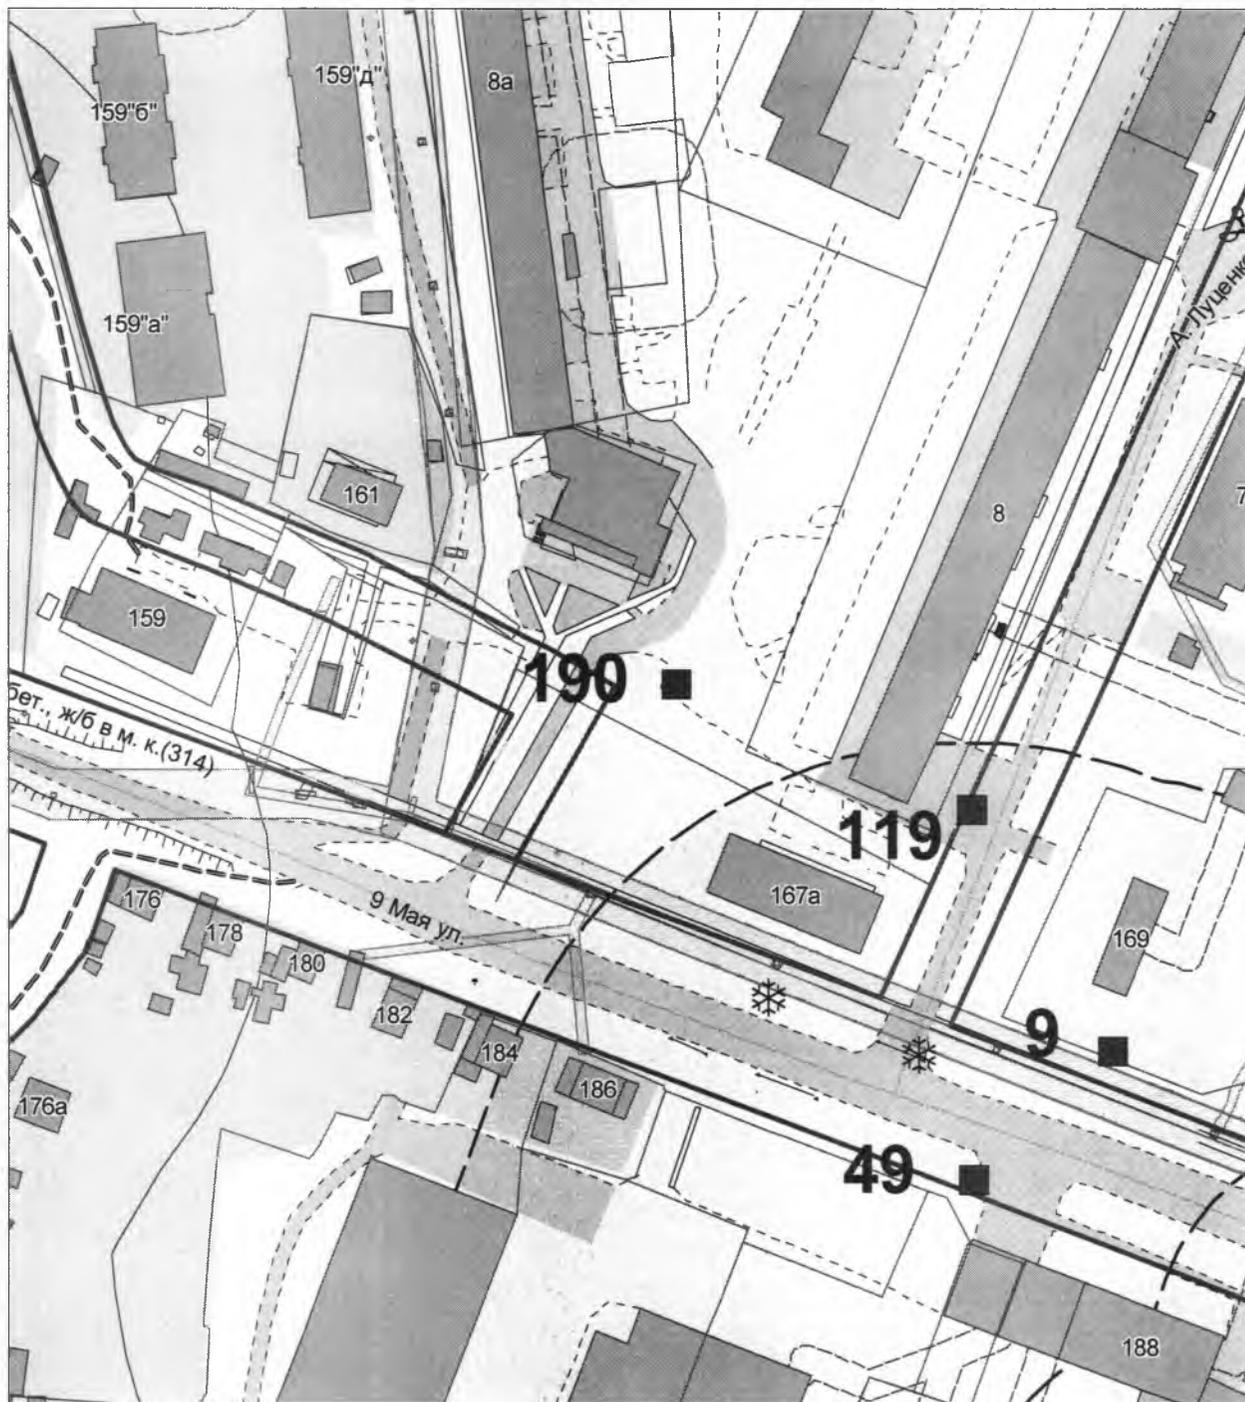

190 ■ Условно обозначение торгового объекта

СХЕМА


расположения нестационарного торгового объекта № 191
на территории г. Белогорск, в районе ул. Авиационная, 18

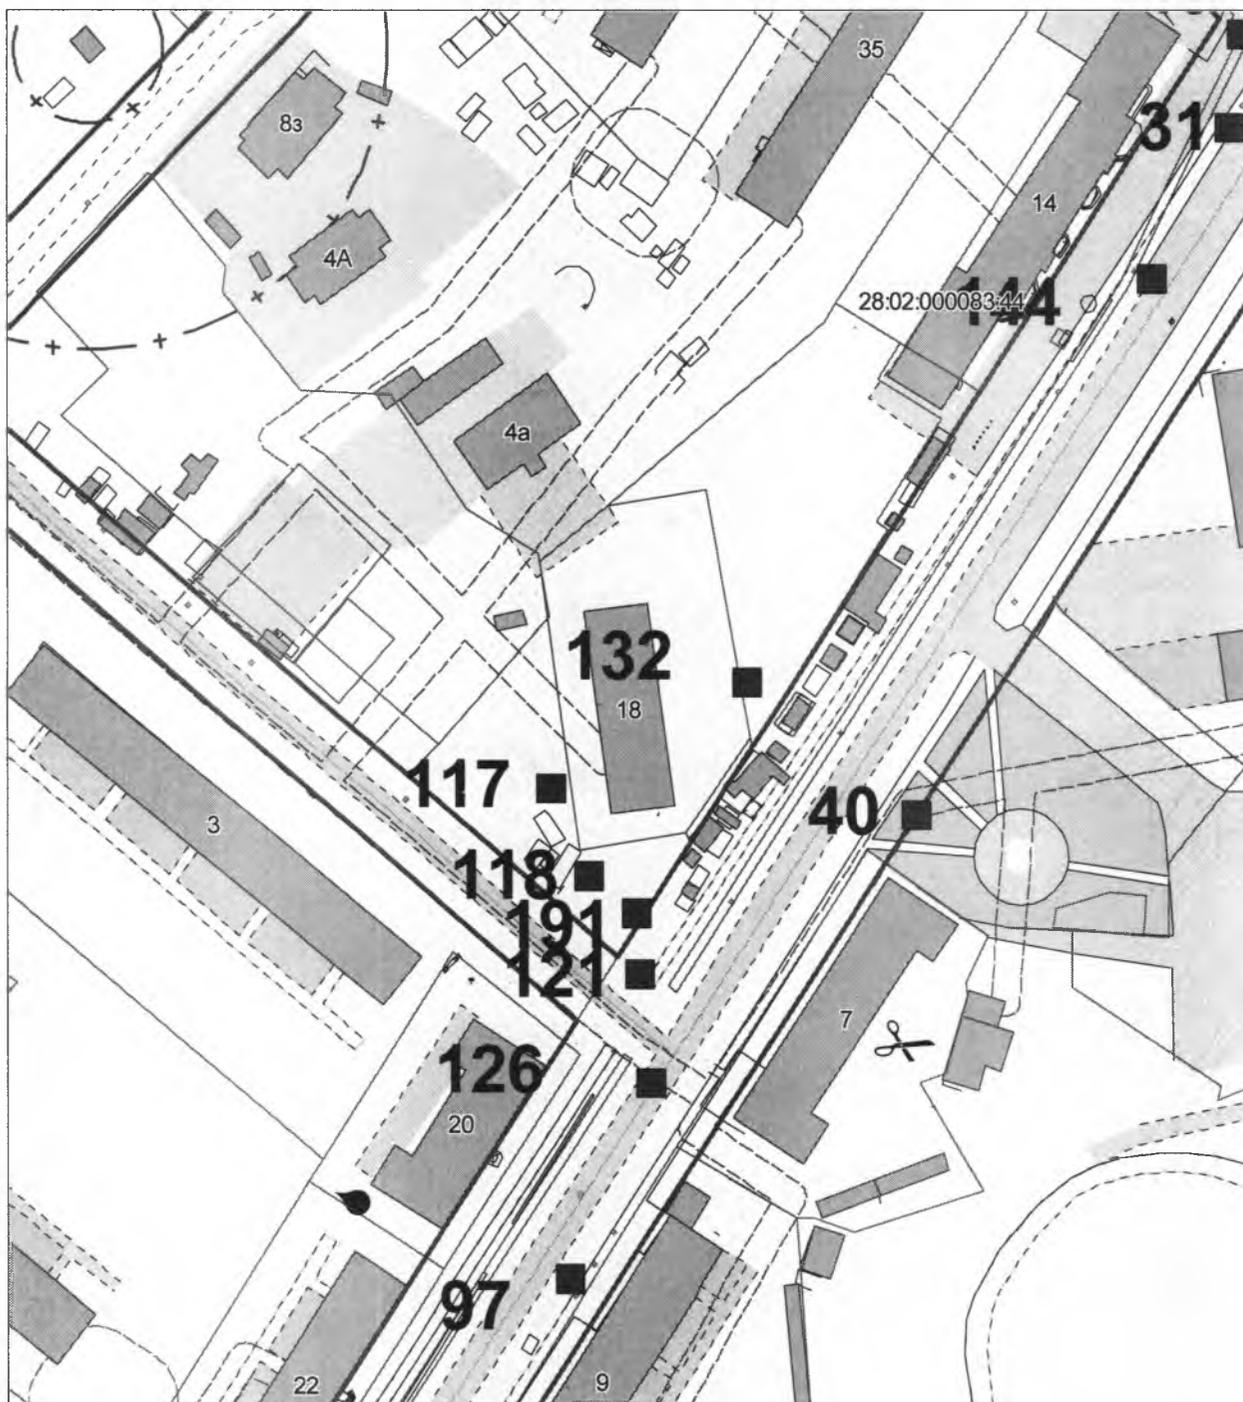

191 ■

Условно обозначение торгового объекта

СХЕМА
расположения нестационарного торгового объекта № 192
на территории г. Белогорск, в районе ул. Садовая

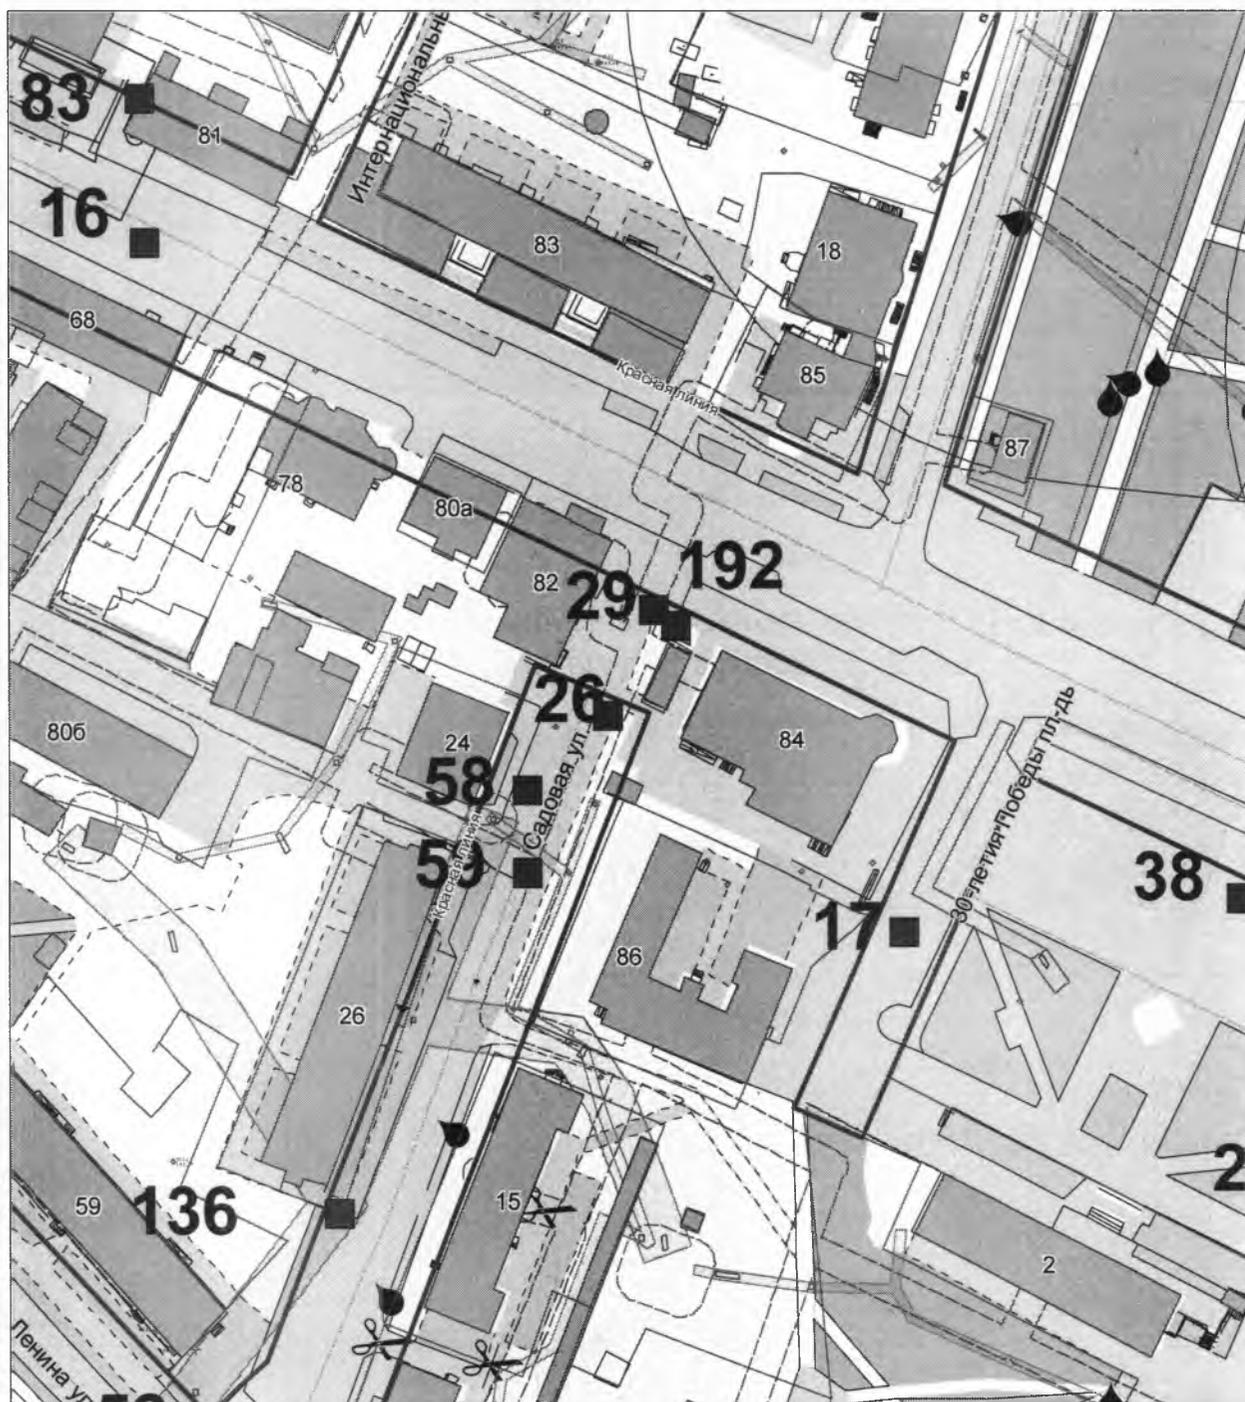

192 ■ Условно обозначение торгового объекта